


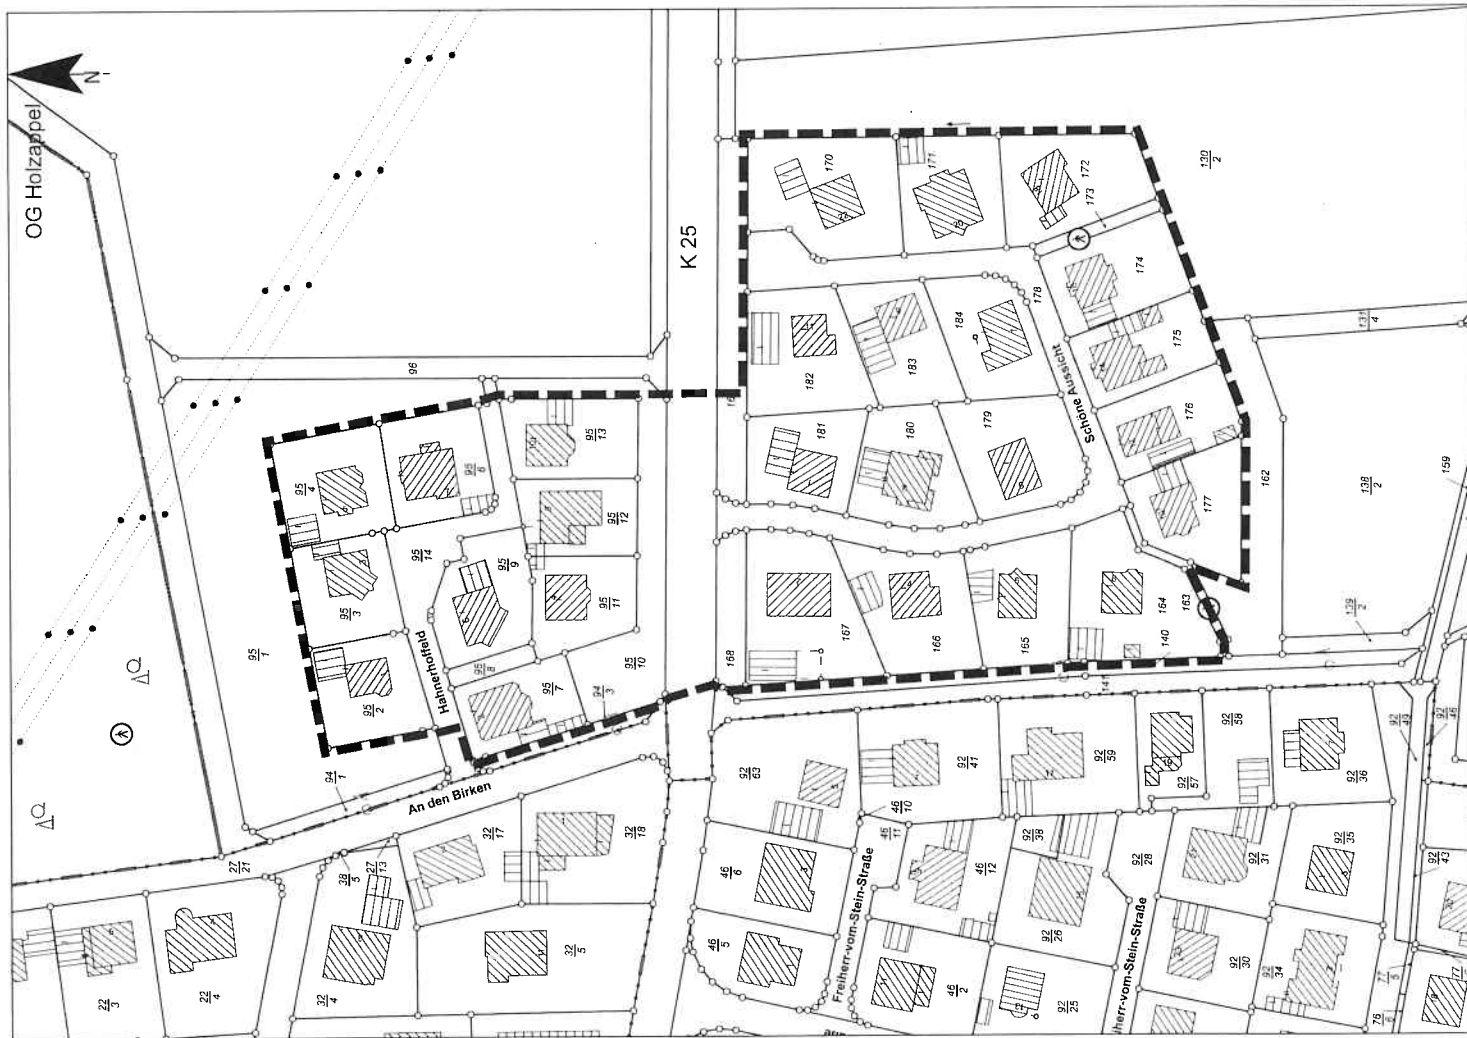

Zeichnerische Festsetzungen

zur 1. Änderung des Bebauungsplanes „Hahnerhoffeld“

der Ortsgemeinde Holzappel

Legende:



Geltungsbereich (§ 9 Abs. 7 BauGB)

Ohne Maßstab

Aufgestellt:

Verbandsgemeindeverwaltung Diez

Diez, 26.08.2025

Im Auftrag

(Axel Wilhelm)

Datengrundlage: Geobasisinformationen der Vermessungs- und Katasterverwaltung Rheinland-Pfalz (Zustimmung vom 15. Oktober 2002)