


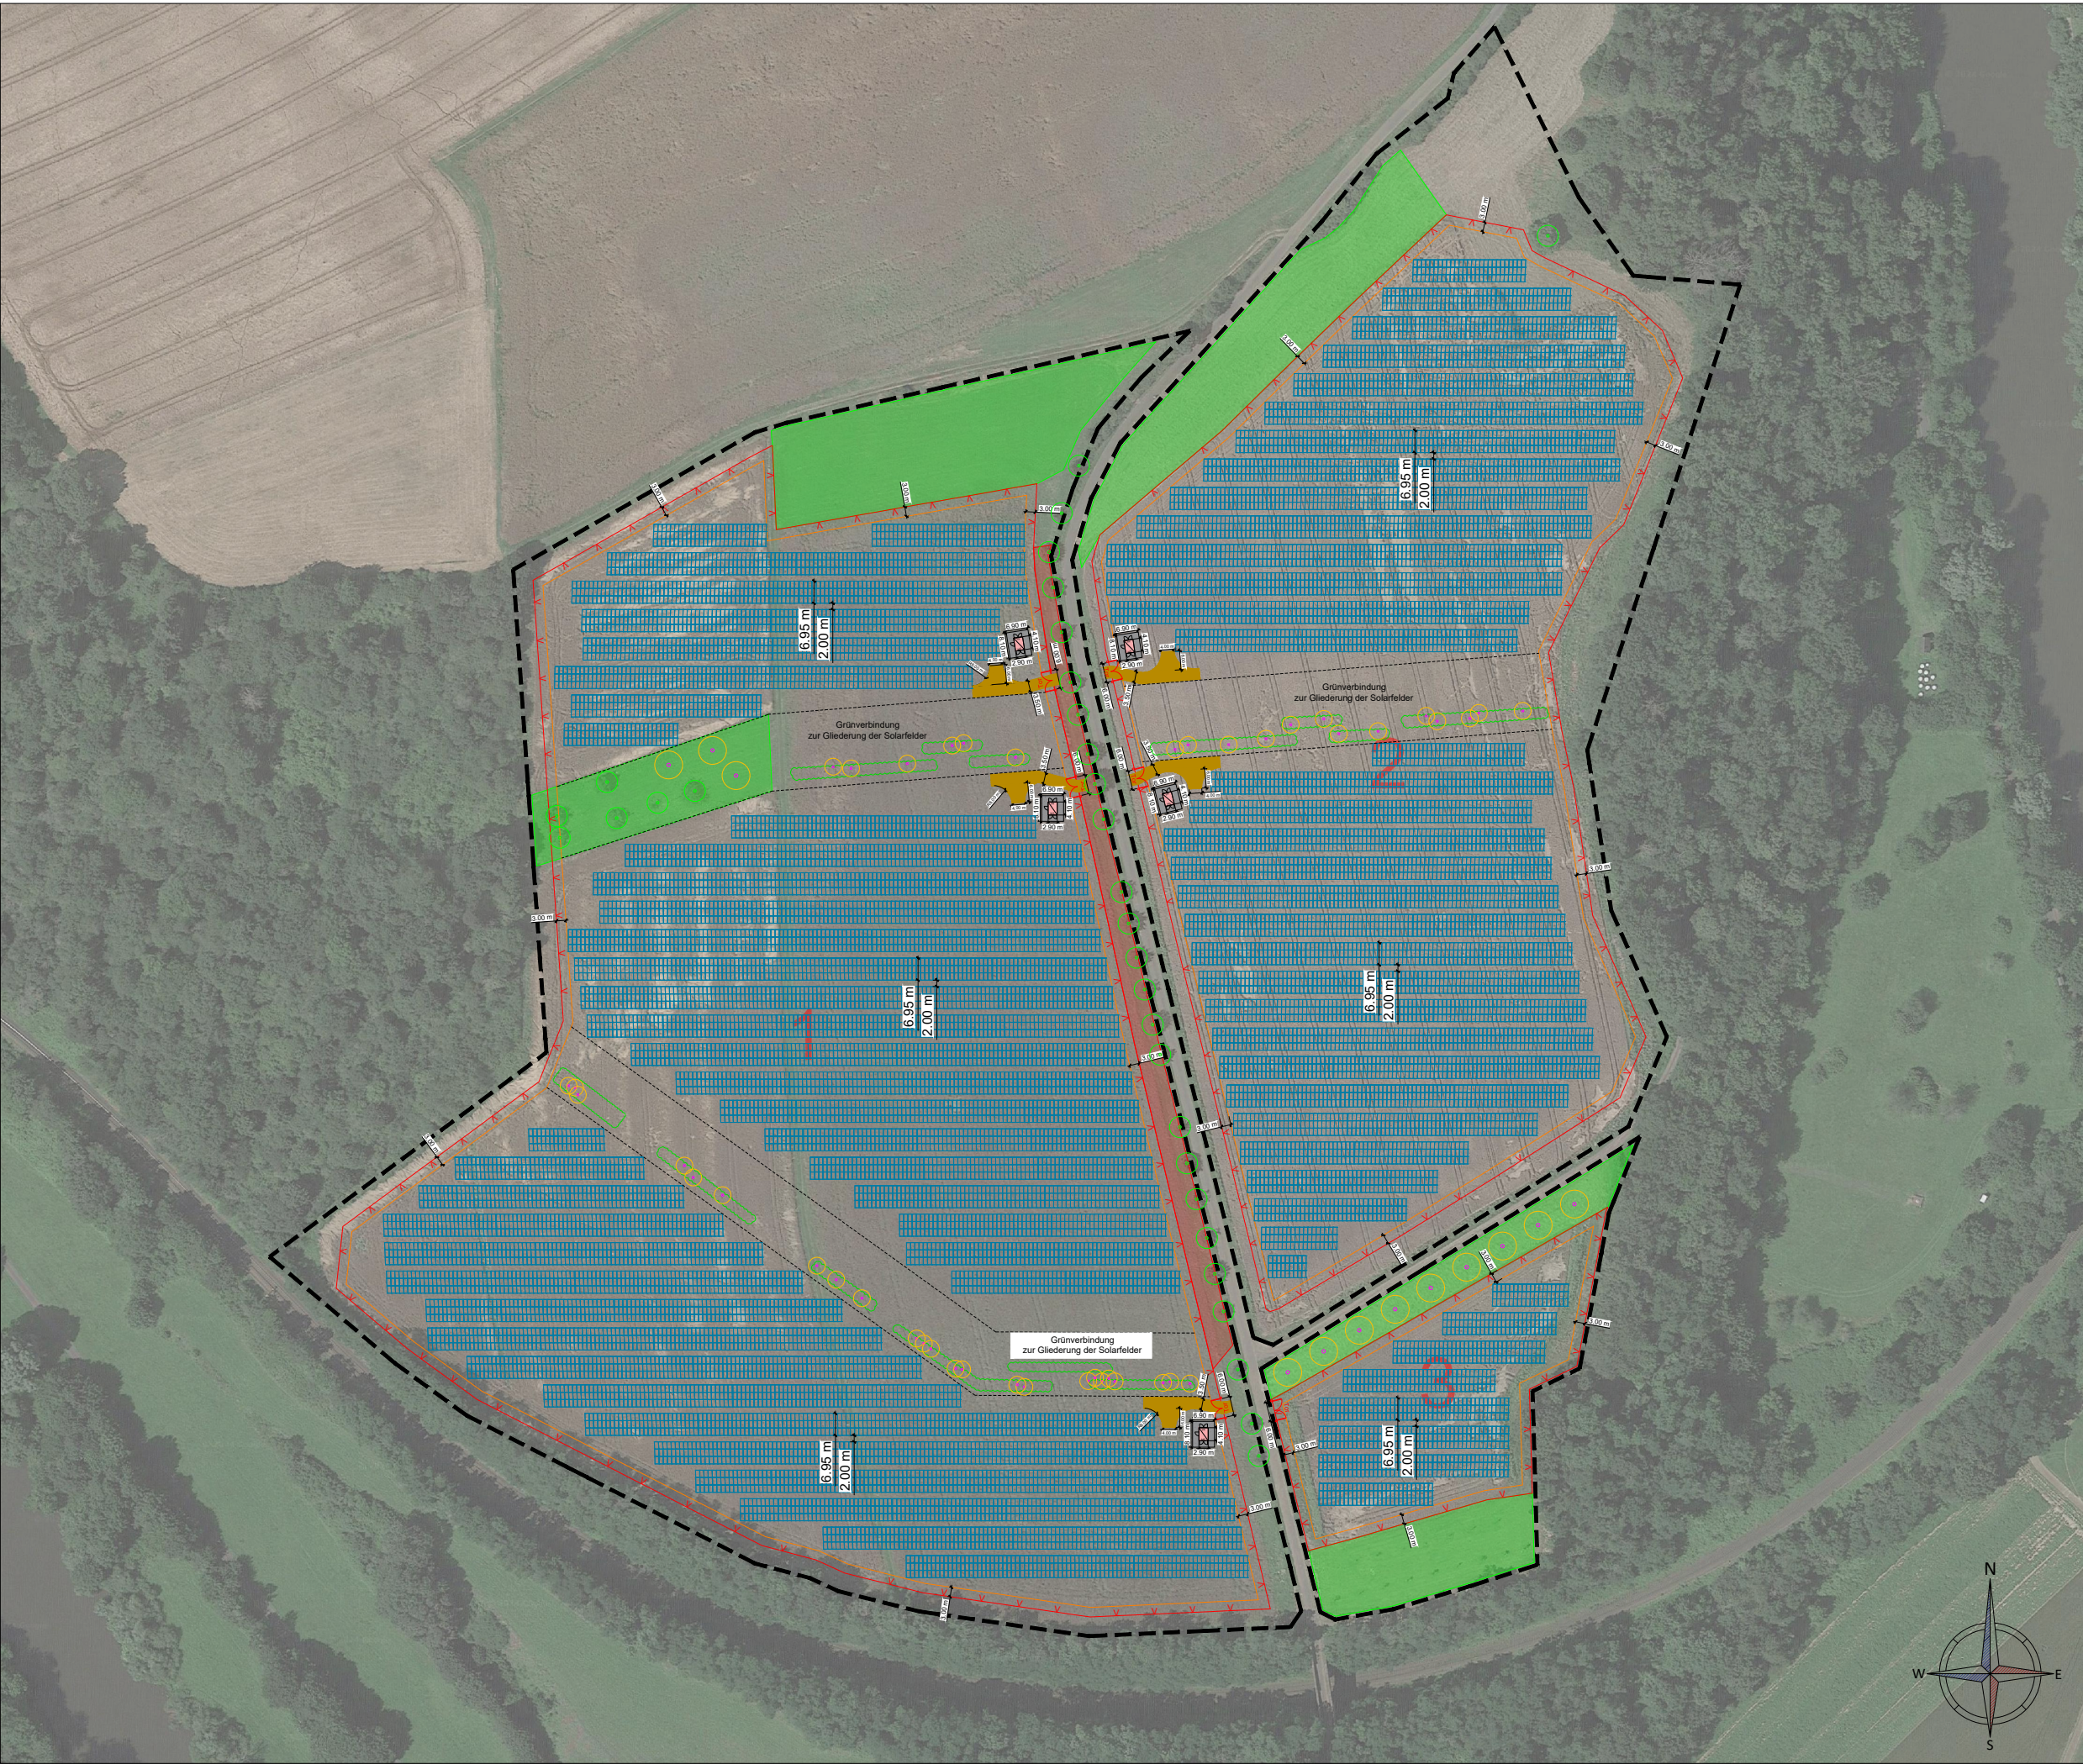

PV-Anlage Altendiez

PROJEKTNAME:
PVA Altendiez

ZEICHNUNGSTITEL:
PVA Altendiez-Modulbelegungsplan-20240422

PROJEKTPHASE:
☒ ENTWURFSPLANUNG ☐ DETAILPLANUNG
☐ BAUPLANUNG ☐ REVISIONSPLAN

ANLAGENDATEN:
PVA Größe: 13.797,0 kWp
Art: Freiflächen-Photovoltaikanlage
Module: 19.710 x TSM-700NEG21C.20
Wechselrichter: 33 x SG350HX
Max. AC Leistung: 11.616 kVA
DC/AC Verhältnis: 1,19

Anzahl Stränge: 730
Strangkongfiguration: 27
Koordinaten: 50.358806°, 7.984611°

Seitenansicht

Isometrische Ansicht

Draufsicht

Modulausrichtung: Hochkant
Anzahl Reihen: 3
Gestell: 2-Fuß-Unterkonstruktion

Anstellwinkel / Azimut: 15° / 0°
Verschattungswinkel: 42.94°
Reihenabstand: 2,00 m

Legende	
	PV-Modul
	Transformatorstation
	Tor
	Geltungsbereich
	Zaun
	Photovoltaikfläche
	Dauerhafter Verkehrsweg - Schotter
	Kompensationsfläche
	Biotopfläche
	Hecken
	Bäume
	Alle Abmessungen in Meter

Auftraggeber:

Trianel Energieprojekte GmbH
Krefelder Straße 203, 52070 Aachen

Auftragnehmer:

Warburgstraße 50, 20354 Hamburg, Germany
© greentech GmbH

DATUM:	BESCHREIBUNG:	Nr.:	GEZEICHNET:	
22.04.24	Modulbelegungsplan	1	L.Goddyson	
			GEPRÜFT: J.Liebich	
			FORMAT:	MAßSTAB:
			A3	1:2000