




- Eingriffsrelevante Flächen**
- Verkehrsflächen
 - Wohnbebauung
 - Baugrenze
- Ausgleichsrelevante Flächen**
-

Biotop-/Nutzungstypen

- Kleingehölze**
BE0 Ufergehölz
BF2 Baumgruppe
BF4 Obstbaum
- Grünland**
EA1 Fettwiese
EB0 Fettweide
- Gewässer**
FM6 Mittelgebirgsbach
FN3 Graben mit extensiver Instandhaltung
- Anthropogen bedingte Biotope**
HA5 Lössacker, lockerer Lehmmacker
HC3 Straßenrand
HJ0 Garten
HJ1 Nutzgarten
HK1 Streuobstgarten
HM4 Rasen
HT1 Hofplatz mit hohem Versiegelungsgrad
HT2 Hofplatz mit geringem Versiegelungsgrad
- Trockener Saum bzw. linienförmige Hochstaudenflur**
KA2 Gewässerbegl. feuchter Saum bzw. Hochstaudenflur, linienhaft
KC0 Randstreifen
- Flächenhafte Hochstaudenfluren**
LB2 Trockene (frische) Hochstaudenflur, flächenhaft
- Verkehrs- und Wirtschaftswege**
VA2 Bundes-, Landes-, Kreisstraße
VA3 Gemeindestraße
VB1 Feldweg, befestigt
VB2 Feldweg, unbefestigt
- Kleinstrukturen in der freien Landschaft**
WB1 Feldscheune
- Zusatzcodes**
- Strukturmerkmale, Kleinstrukturen**
oe grasreich
tt verbuschend
tu ruderalisiert
- Zusatzcodes für Gewässer**
wb temporär wasserführend
wx11 Ufer-, Sohlbefestigung, Befestigung des Gewässeruntergrunds
- Strukturmerkmale Wald, Bäume**
ta2 geringes Baumholz (BHD 14 bis 38 cm)
uf Baumlücken vorhanden
lz1 Obstbaum-Hochstamm
- Zusatzcodes für Wege**
me2 Asphalt, Betonfläche
mf1 Bodenbefestigung aus Schotter

Datengrundlage:
Geobasisinformationen der Vermessungs- u. Katasterverwaltung
Rheinland-Pfalz - (Zustimmung vom 15. Oktober 2015)

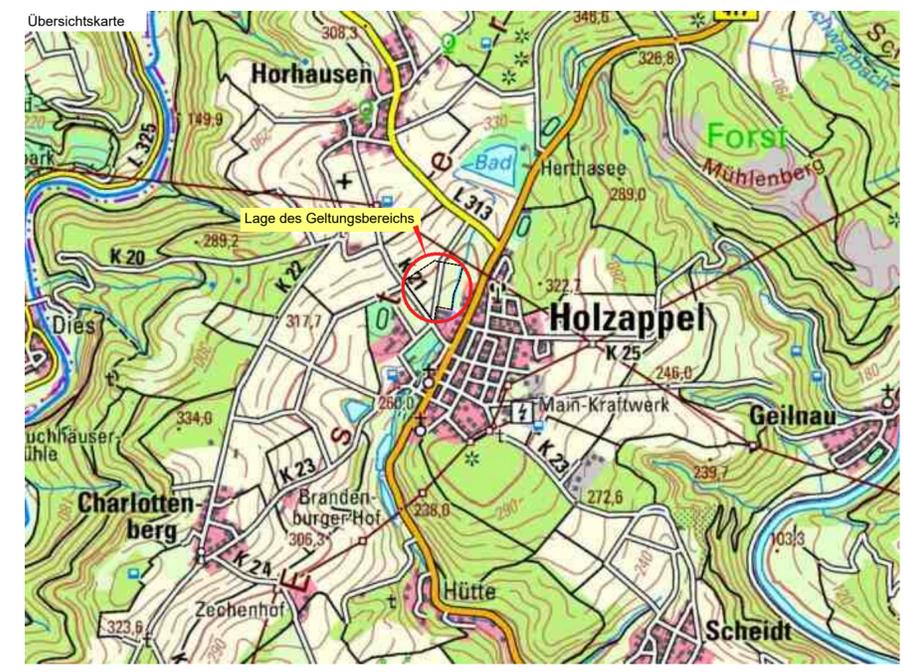

Maßstab: 1 : 25000
0 0.25 0.5 0.75 1 km

Ortsgemeinde Holzappel

Bebauungsplan "Am Horhäuser Weg"

landschaftsplanerischer Beitrag
Bestands- u. Konfliktplan
Maßstab 1 : 1.000

BÜRO FÜR LANDSCHAFTS-, STADT- U. FREIRAUMPLANUNG
Dipl.-Ing. Michael Kürzinger
Haus im Klostersgarten
Diezer Straße 16
65626 Fachingen
Telefon: 06432/84300
Telefax: 06432/94309
e-mail: buero@kuerzinger-fachingen.de

Planungsstand	August 2022	Januar 2024	Juni 2025	