


Plangebiet
M. 1:500

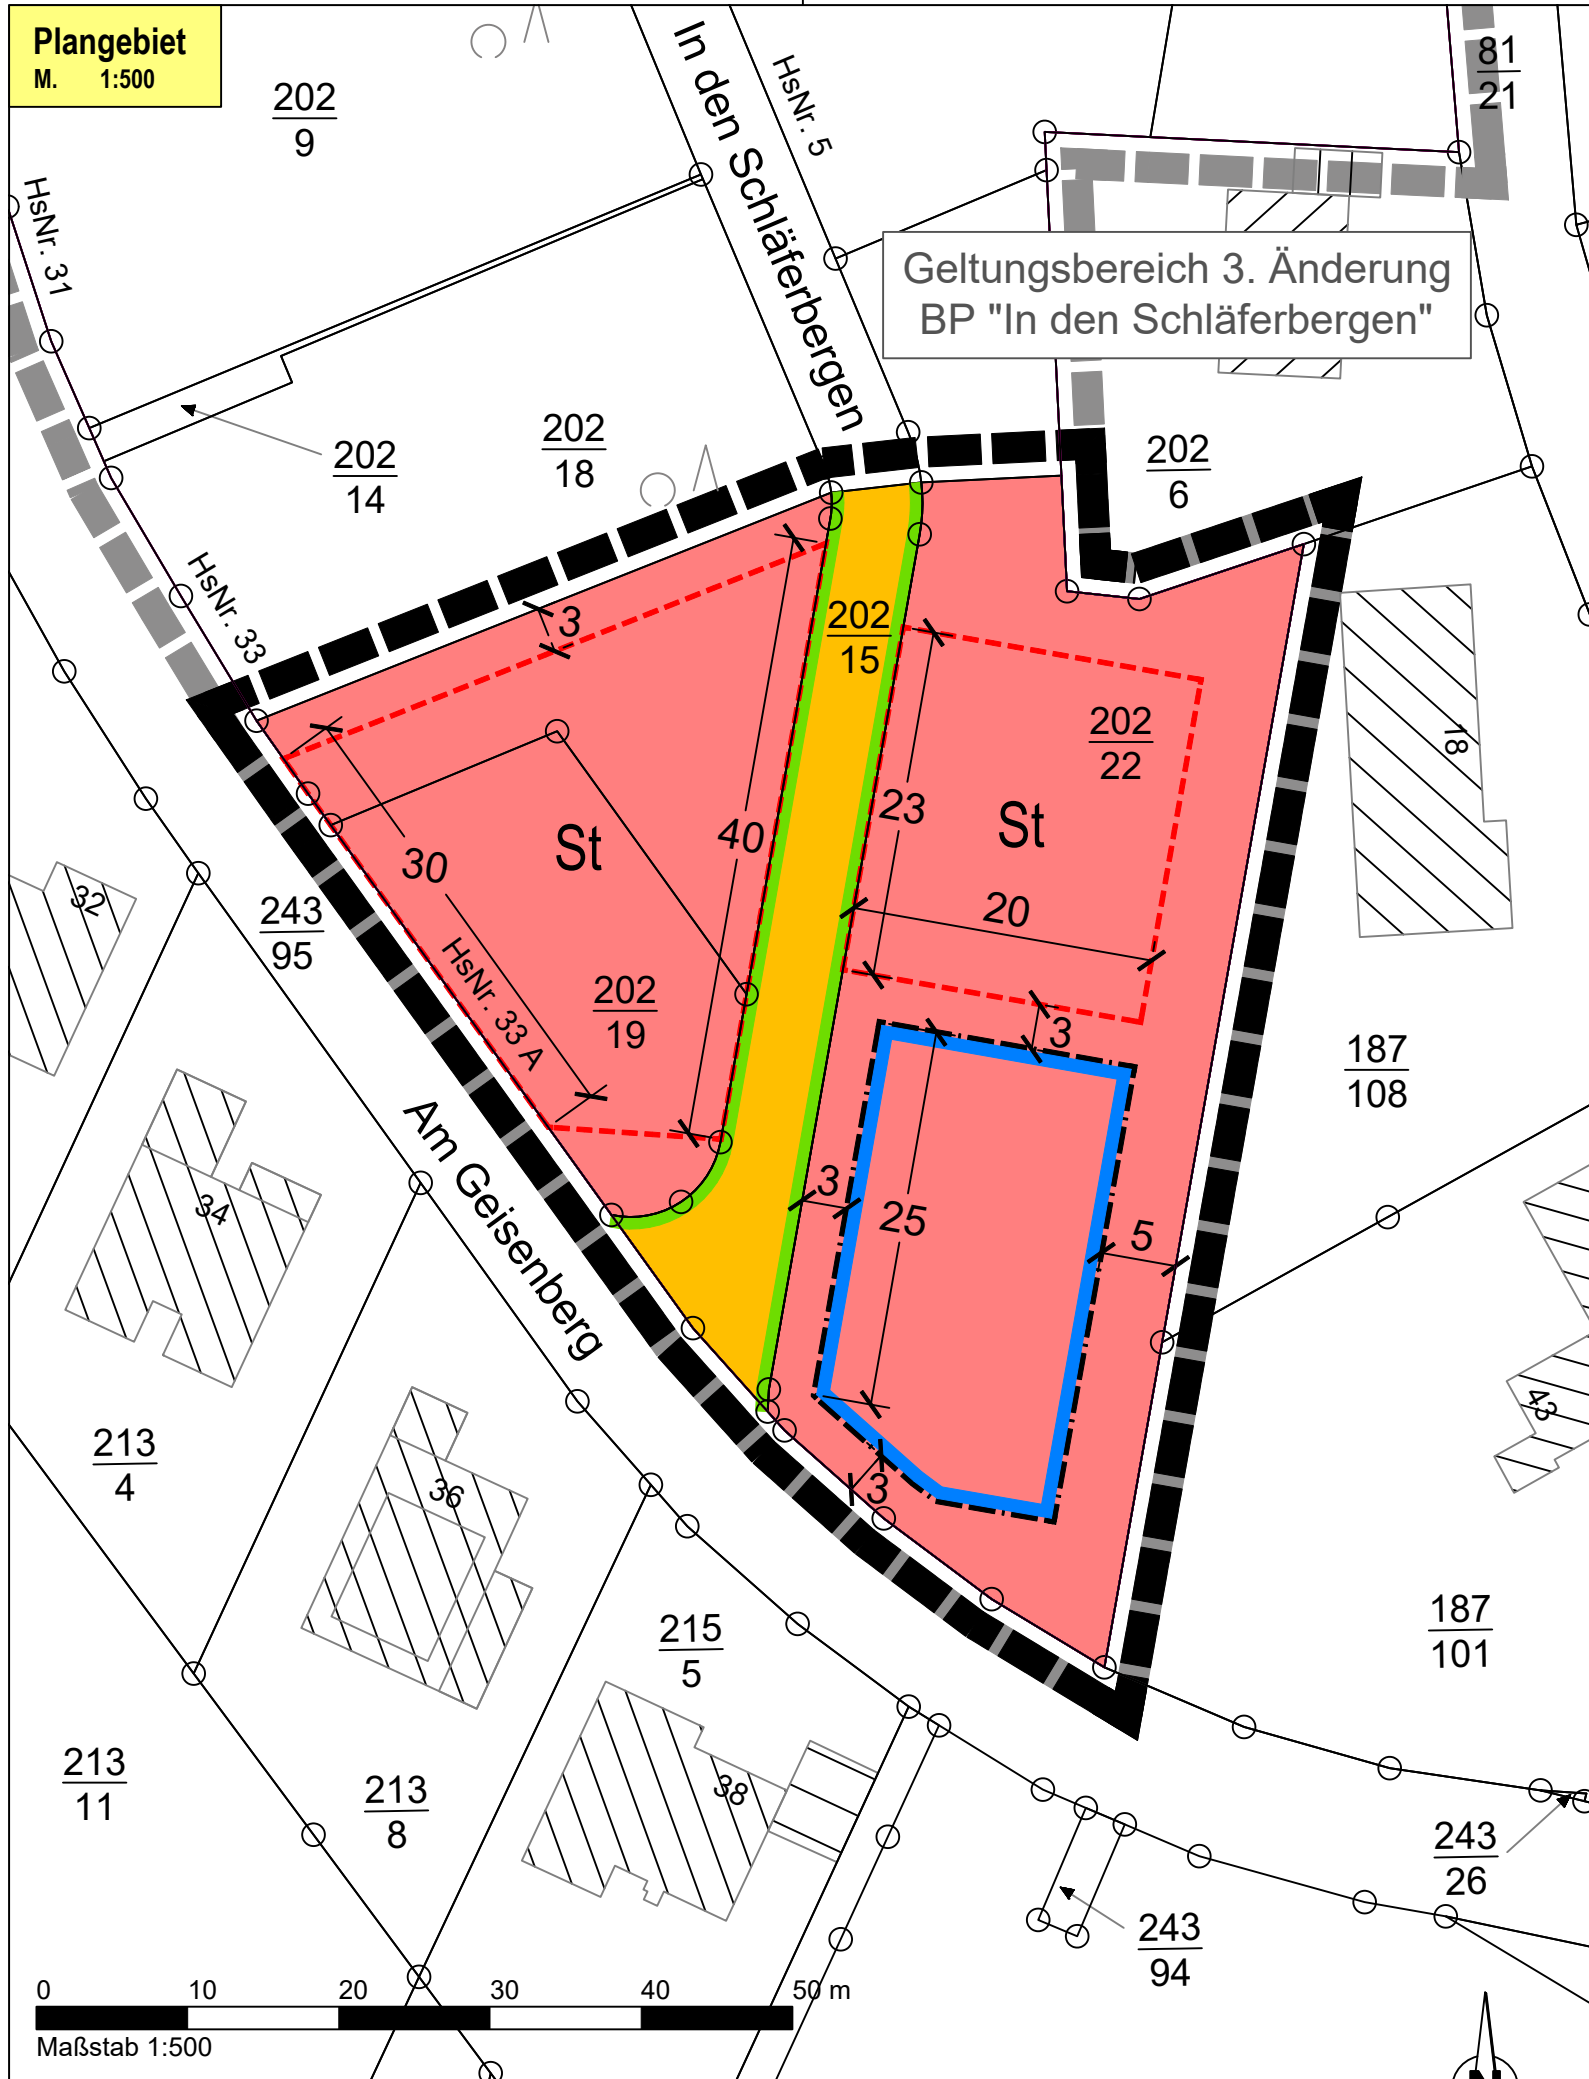

Signaturen und Nummerierungen gemäß der Verordnung über die Ausarbeitung der Bauleitpläne und die Darstellung des Planinhaltes (Planzeichenverordnung - PlanZV)

1. Art der baulichen Nutzung
(§ 9 Abs. 1 Nr. 1 BauGB, §§ 1 bis 11 BauNVO)

1.1.2. Reines Wohngebiet
(§ 3 BauNVO)

3. Bauweise, Baulinien, Baugrenzen
(§ 9 Abs. 1 Nr. 2 BauGB, § 22 und 23 BauNVO)

3.5. Baugrenze

6. Verkehrsflächen
(§ 9 Abs. 1 Nr. 11 BauGB)

6.1. Straßenverkehrsflächen

6.2. Straßenbegrenzungslinie


15. Sonstige Planzeichen

15.3. Umgrenzung von Flächen für Stellplätze
(§ 9 Abs. 1 Nr. 4 und 22 BauGB)

15.13. Grenze des räumlichen Geltungsbereichs
(§ 9 Abs. 7 BauGB)

Flurstücksgrenze

Flurstücksnummer

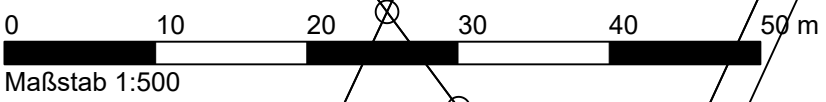

Datengrundlage: Geobasisinformationen der Vermessungs- und Katasterverwaltung Rheinland-Pfalz (Zustimmung vom 15. Oktober 2002)

DECKBLATT

4. Änderung des Bebauungsplanes "In den Schläferbergen"

Stadt Diez
Verbandsgemeinde Diez

Verfahren gem. § 13a BauGB	
Maßstab	1:500
Blattgröße	297 x 420 mm (A3)
VERFAHRENSSTAND / ÄNDERUNGEN:	
Vorentwurf	/
§3(1) / §4(1) BauGB	/
§3(2) / §4(2) BauGB	11.02.2026
§10(1) BauGB	



Hauptstraße 27 in 56414 Dreikirchen
Telefon: 06435 / 5090 - 0
E-Mail: info@ru-plan.de