

Bebauungsplan "Solarpark Charlottenberg" - Ortsgemeinde Charlottenberg

Legende

Planungsrechtliche Festsetzungen nach PlanzV 90

Art der baulichen Nutzung

§ 9 Abs. 1 Nr. 1 BauGB

SO Sonstiges Sondergebiet mit Zweckbestimmung "Photovoltaik"
§ 11 BauNVO

Maß der baulichen Nutzung

§ 9 Abs. 2 Nr. 1 BauGB, § 16 BauNVO

SO Art der baulichen Nutzung (Sondergebiet)
0,6 Grundflächenzahl (GRZ)
4,0 m Höhe baulicher Anlagen über anstehendes Gelände

Bauweise, Überbaubare Grundstücksfläche

§ 9 Abs. 1 Nr. 2 BauGB, §§ 22 und 23 BauNVO

 Baugrenze

Planungen, Nutzungsregelungen, Maßnahmen und Flächen für Maßnahmen zum Schutz zur Pflege und zur Entwicklung von Natur und Landschaft

 Nummerierung der Maßnahmen

 Umgrenzung von Flächen zum Anpflanzen von Bäumen, Sträuchern und sonstigen Bepflanzungen
§ 9 Abs. 1 Nr. 25 a BauGB


Sonstige Planzeichen

 Grenze des räumlichen Geltungsbereichs des Bebauungsplans
§ 9 Abs. 7 BauGB

Nutzungsschablone

Art der baulichen Nutzung

GRZ | Höhe baulicher Anlage

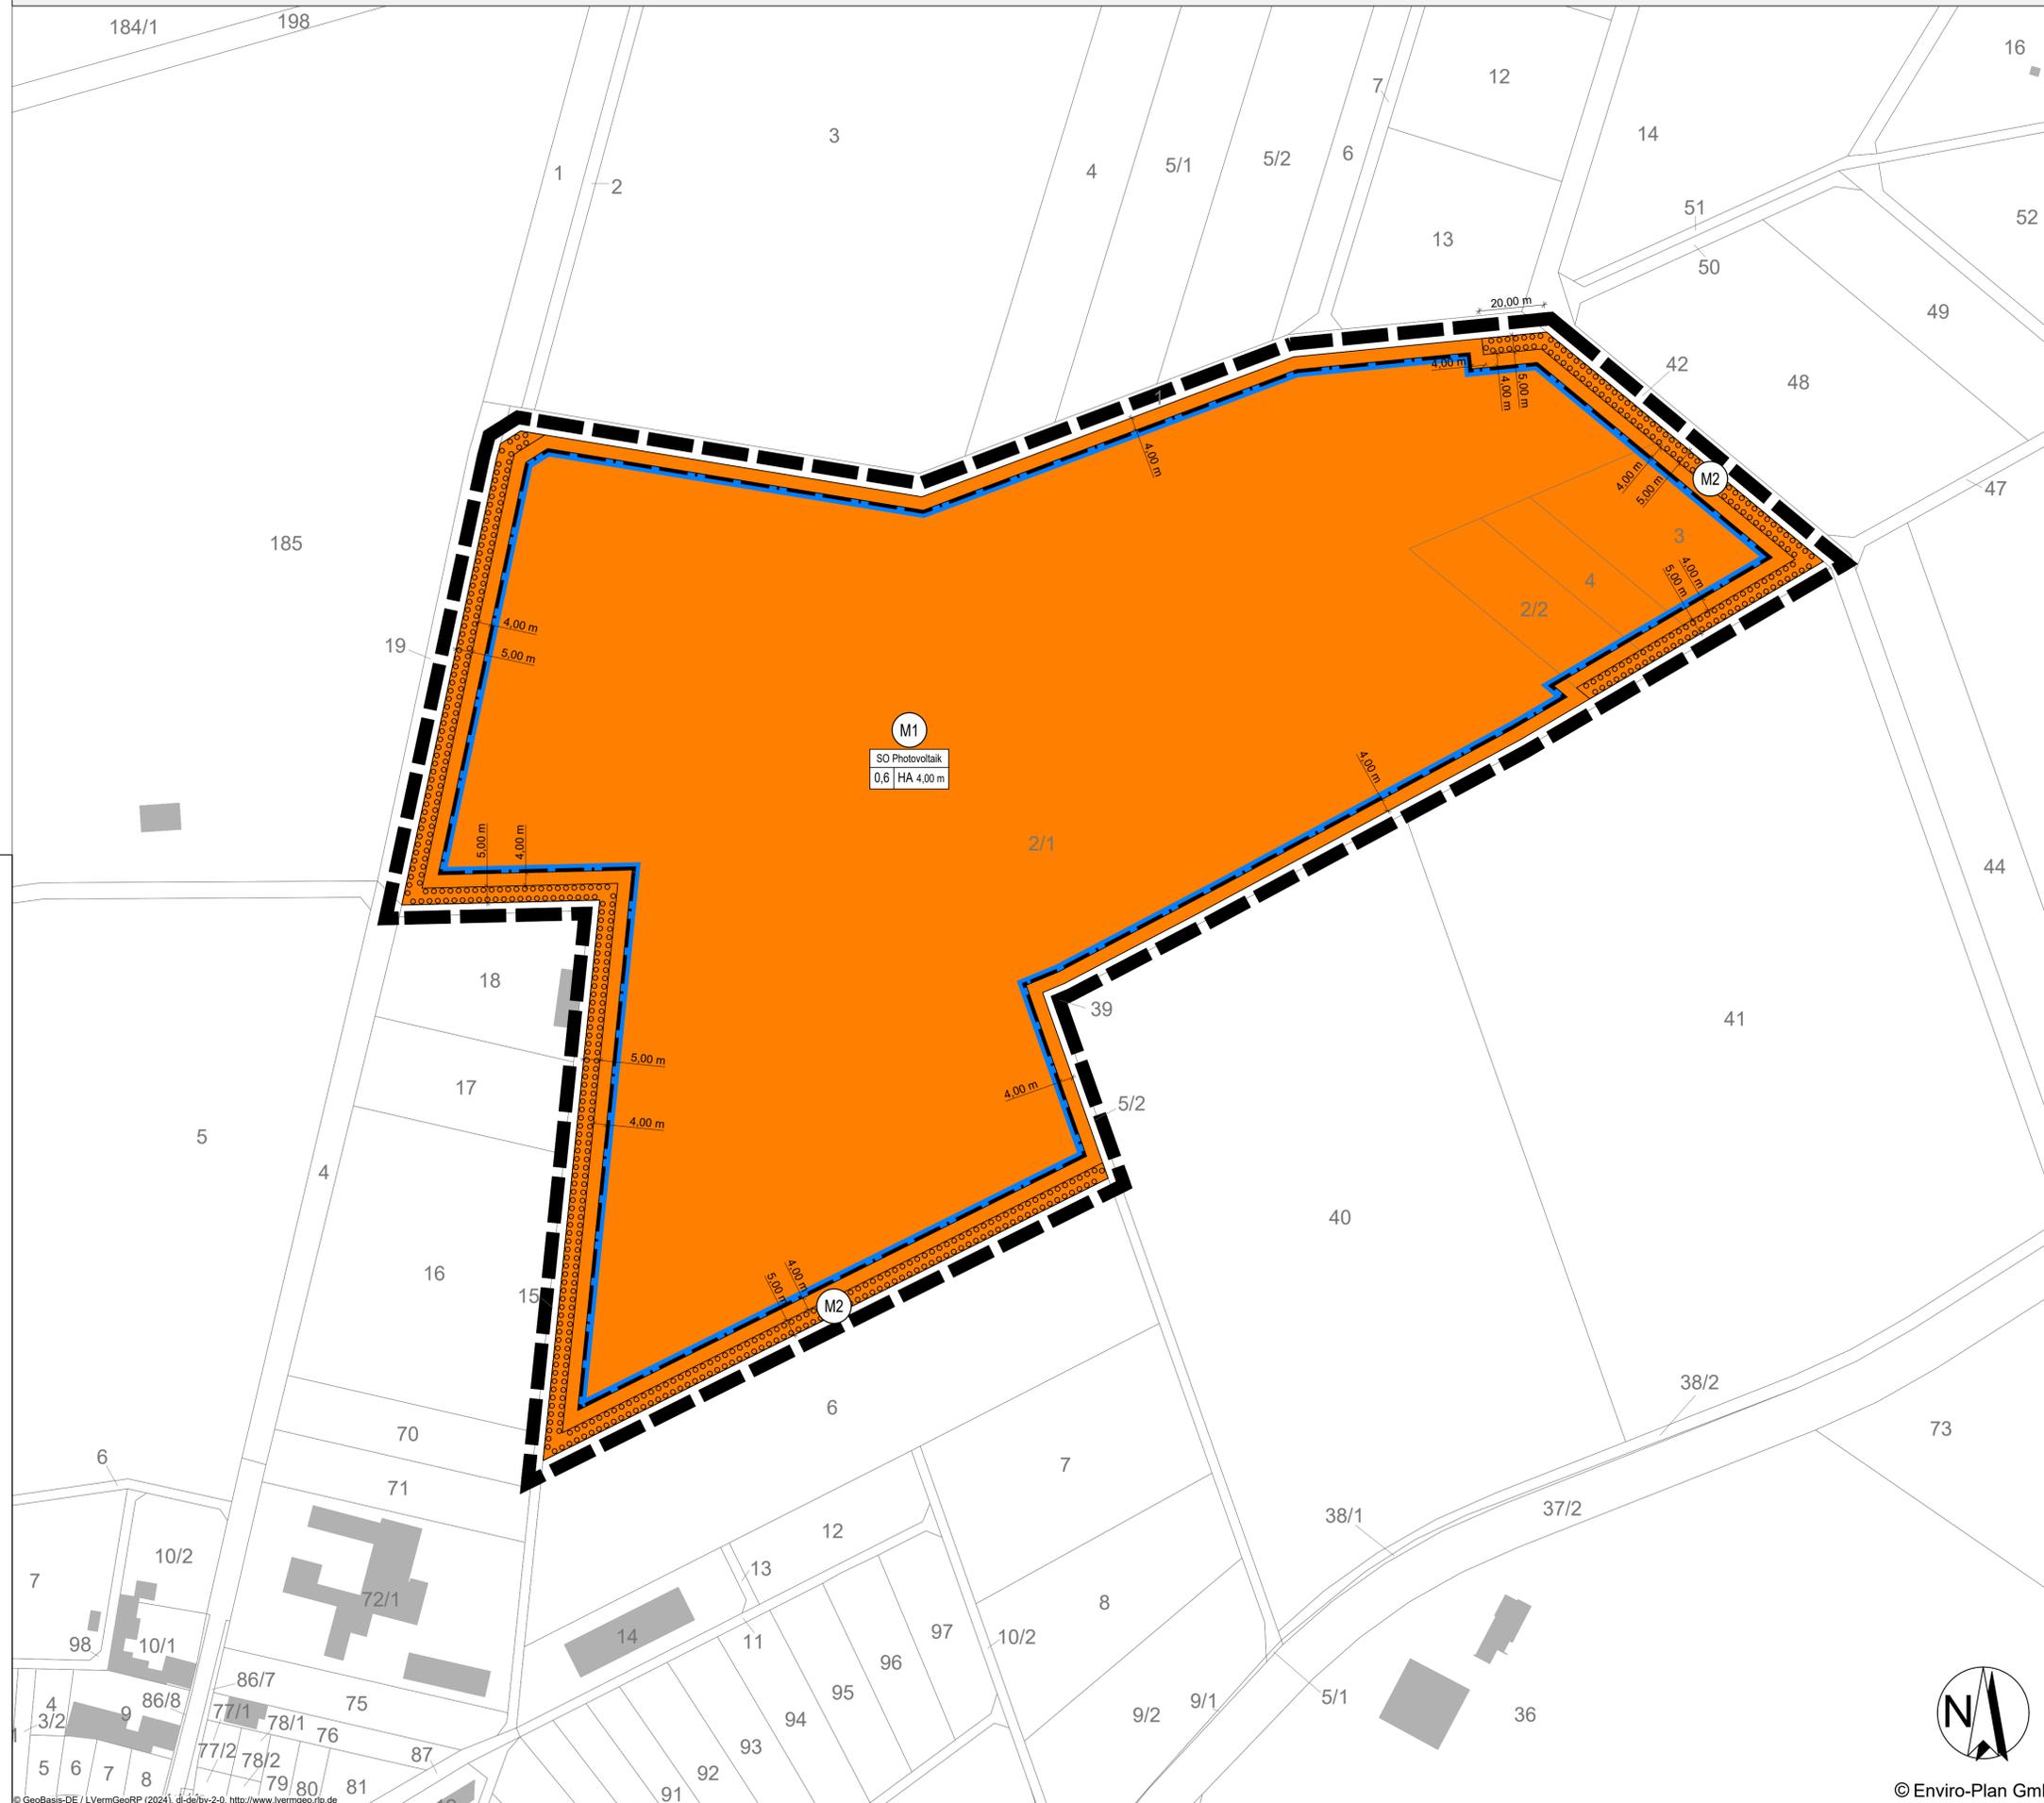

Übersichtskarte



Bebauungsplan "Solarpark Charlottenberg"

Vorentwurf

Ortsgemeinde Charlottenberg

Bearbeitet: nmu	Zeichnung: dfo	Maßstab: 1:1000 / A1	Blatt: 1	Datum: 15.01.2024
--------------------	-------------------	-------------------------	-------------	----------------------



Enviro-Plan GmbH
Hauptstraße 34, 55571 Odernheim
Tel: 06755 2008-0, Fax: -750
E-Mail: info@enviro-plan.de
Internet: www.enviro-plan.de



© Enviro-Plan GmbH