



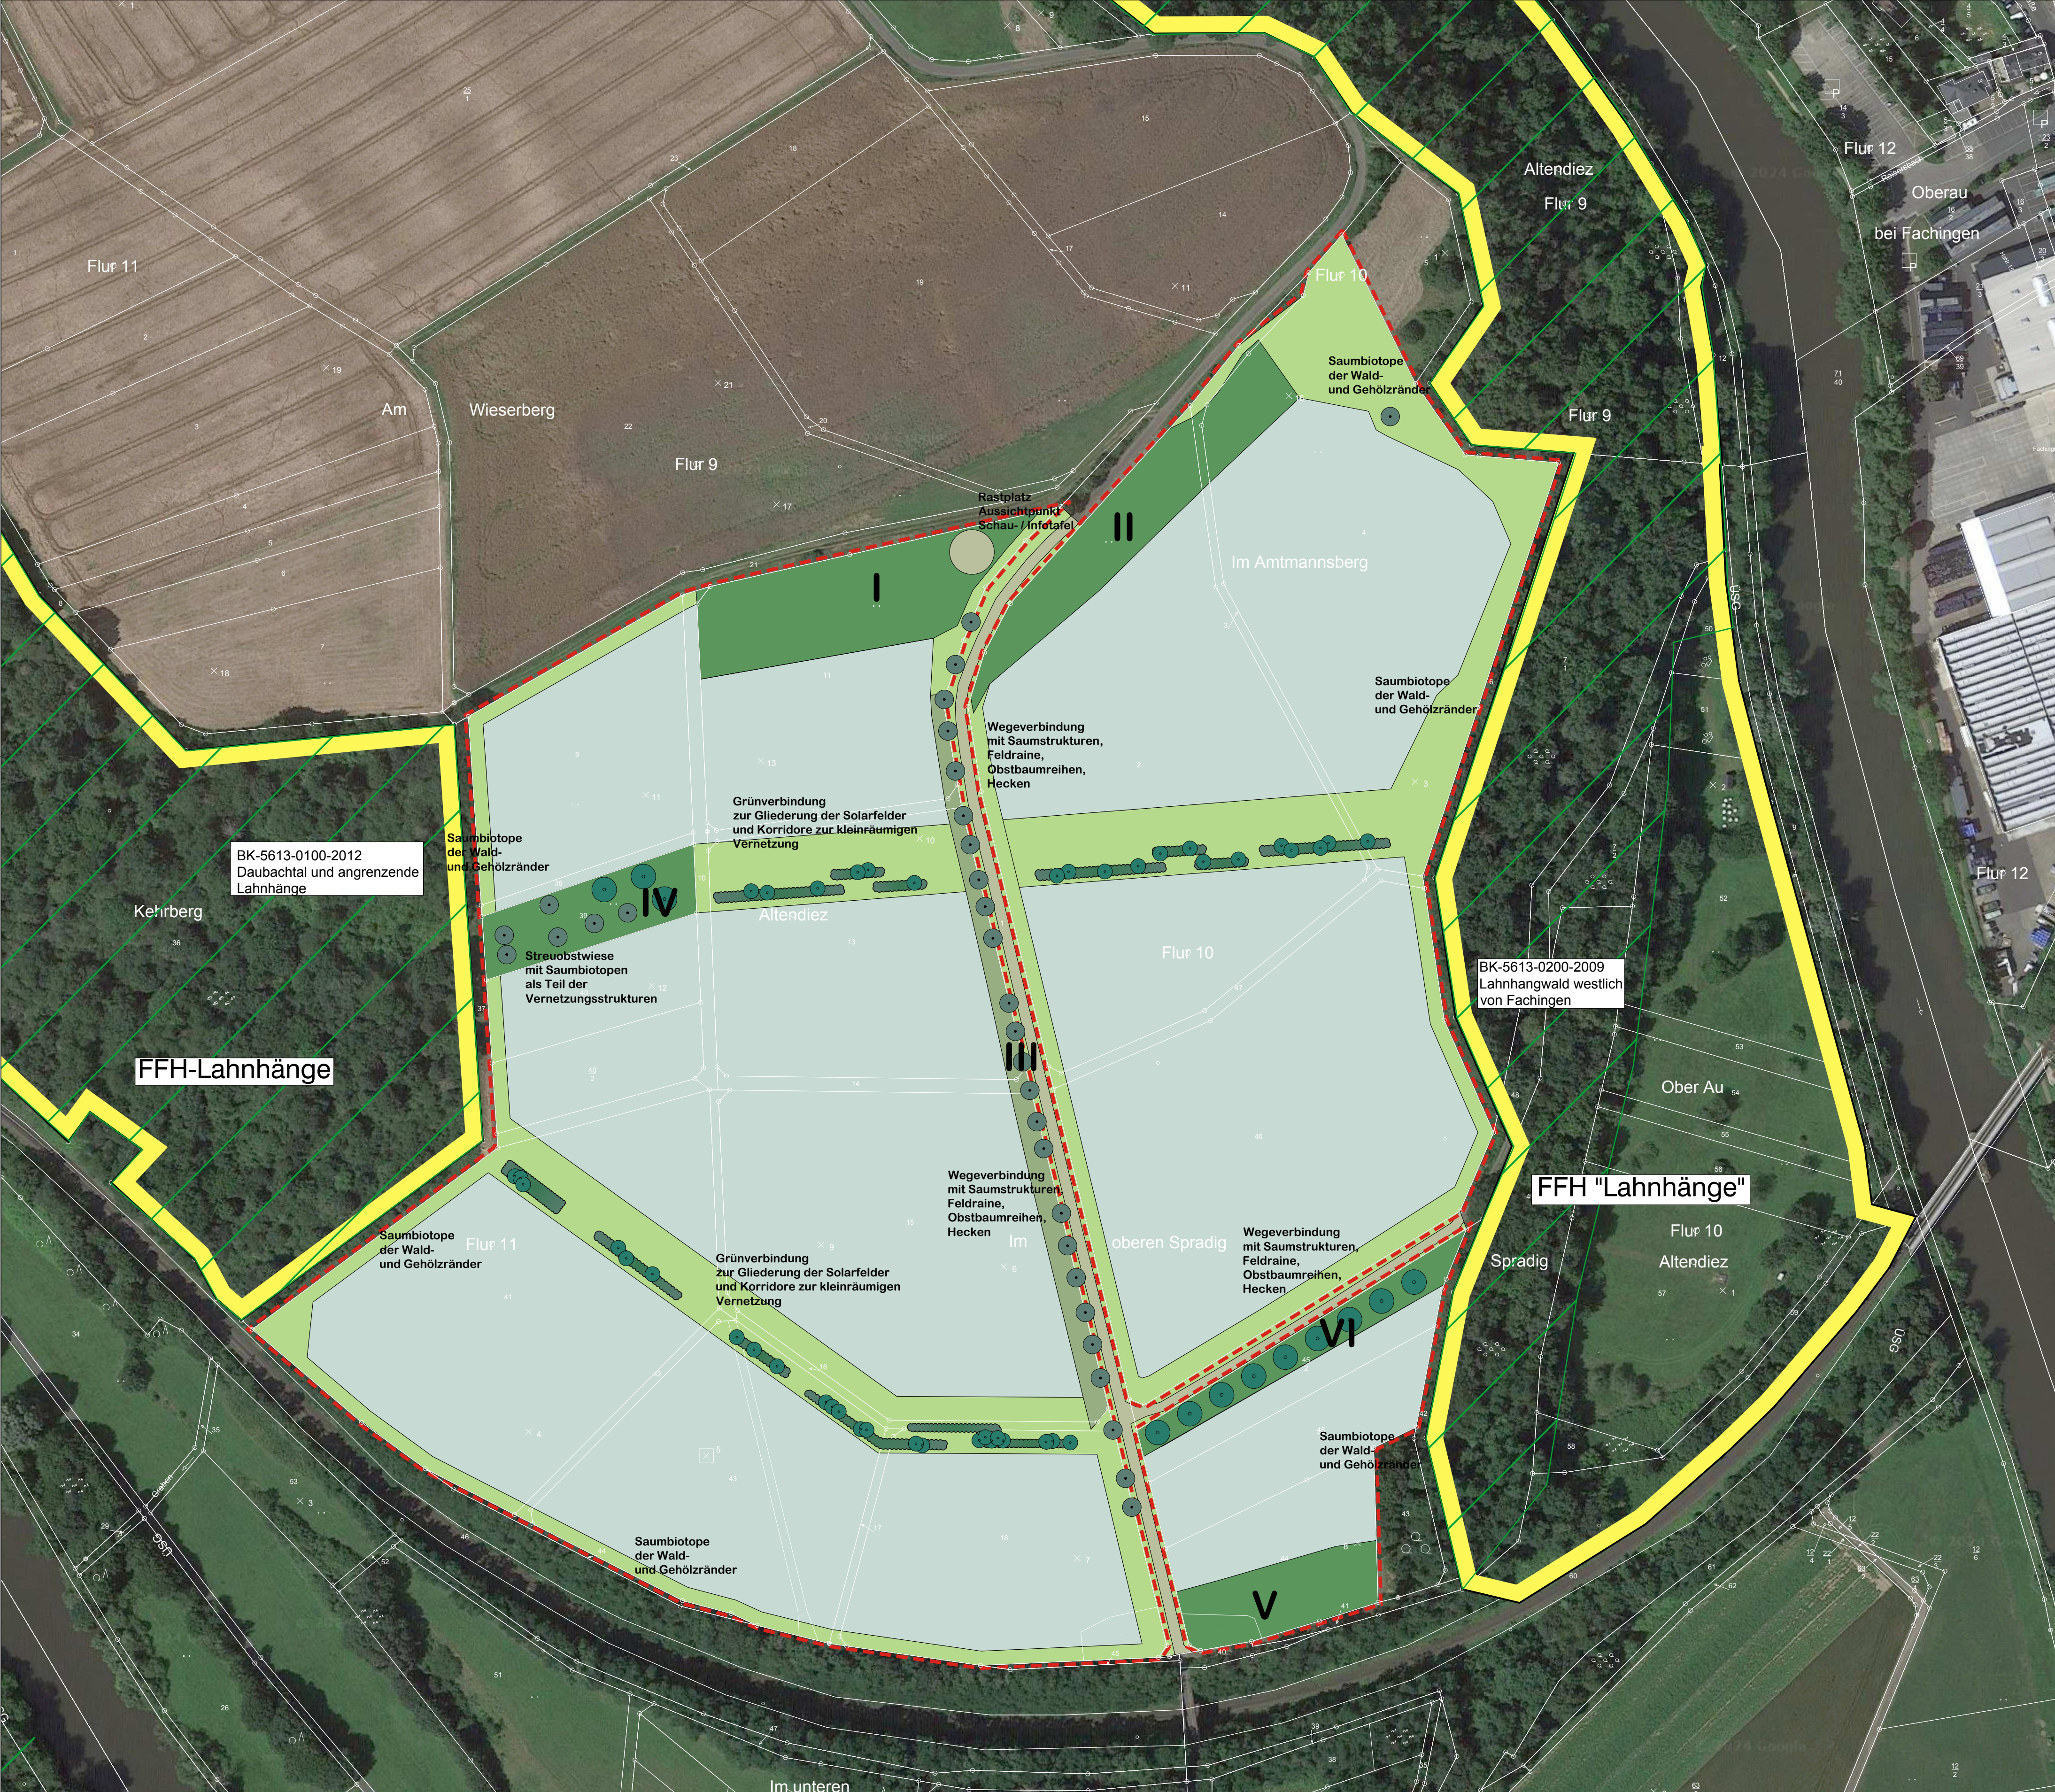

- Flächen, die dem Biotoppauschaltz nach § 30 Abs.2 Satz 7 BNatSchG bzw. § 15 Abs.1 Satz 3 LNatSchG unterliegen
- Festgesetzte Kompensationsfläche für Bebauungsplan "Gewerbegebiet Altendiez-Heistenbach"

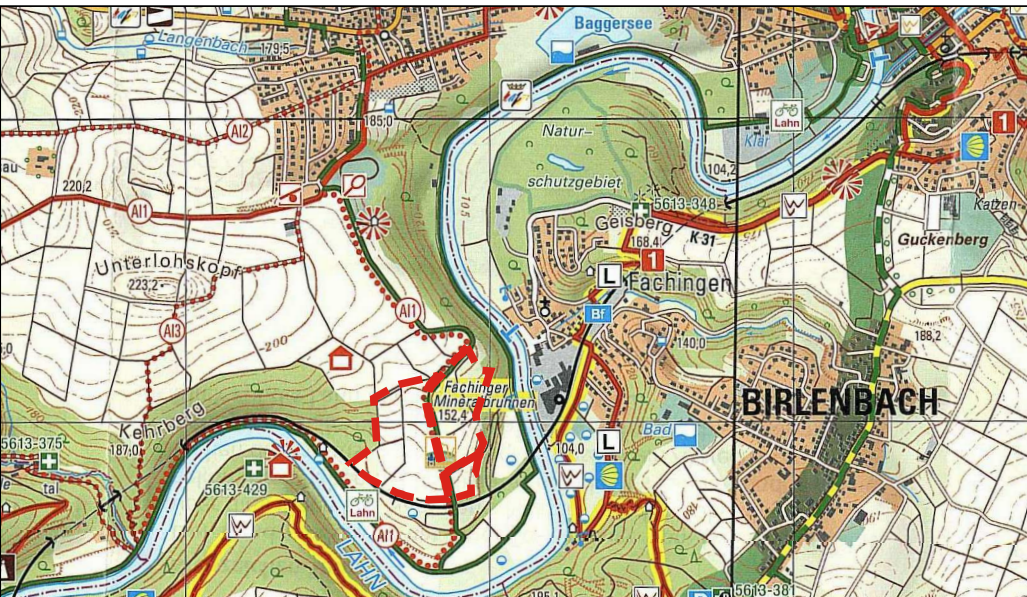

Übersichtsplan: Maßstab 1: 25.000

Unterlagen zum Zielabweichungsverfahren nach § 6 Abs. 2 ROG i.V.m. § 8 Abs. 3 LPiG

„Solarpark Altendiez“

Landschaftsplanerisches Entwicklungskonzept unter Berücksichtigung landschaftsökologischer und landschaftsästhetischer Belange

M 1:1250
Bearbeitung: Büro für Freiraum- und Landschaftsplanung
Dipl.-Ing. Erhard Wilhelm, Heistenbach

