Bestand- u. Konfliktplan

BPlan "Am Beckers Garten", Ortsgemeinde Horhausen

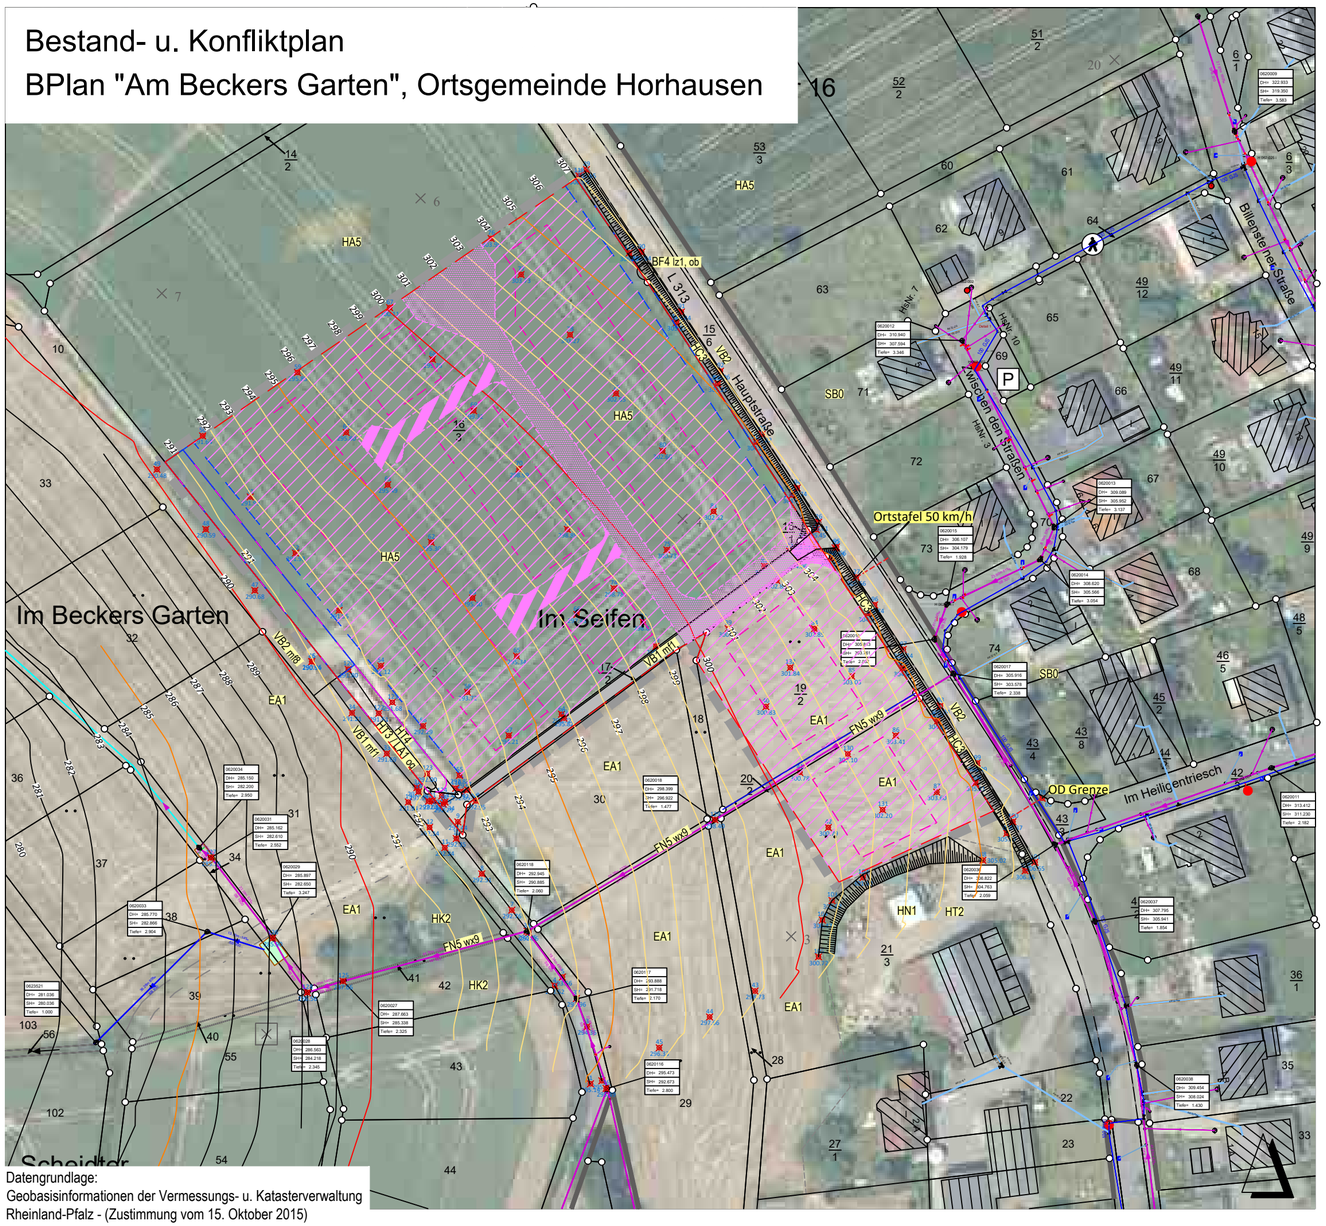

Datengrundlage:
Geobasisinformationen der Vermessungs- u. Katasterverwaltung Rheinland-Pfalz - (Zustimmung vom 15. Oktober 2015)

Biotop-/Nutzungstypen

Kleingehölze
BF4 Obstbaum

Grünland
EA1 Fettwiese, Flachlandausbildung

Gewässer
FN5 Graben, verrohrt und verbaut

Anthropogen bedingte Biotope
HA5 Lössacker, lockerer Lehmacker
HC3 Straßenrand
HK2 Streuobstwiese
HN1 Gebäude
HT2 Hofplatz mit geringem Versiegelungsanteil
HT3 Lagerplatz, unversiegelt
HT4 Lagerplatz, versiegelt

Annuellenfluren
LA1 trockene (frische) Annuellenflur, flächenhaft

Siedlungsgebiete
SB0 Gemischte Bauflächen, Wohnbauflächen

Verkehrs- und Wirtschaftswege
VA2 Bundes-, Landes-, Kreisstraße
VB1 Feldweg, befestigt
VB2 Feldweg, unbefestigt

Zusatzcodes

lz1 Hochstamm
oh Höhlenbaum
oq lückige Vegetationsdecke
wx9 verrohrt
mf1 Bodenbedeckungen aus Schotter/ Splitt
mf8 Grasweg

Eingriffsrelevante Flächen

- Verkehrsflächen
- Wohnbebauung
- Baugrenze

Ausgleichsrelevante Flächen

Übersichtskarte

Maßstab: 1 : 25000

0 0.25 0.5 0.75 1 km

Ortsgemeinde Horhausen

Bebauungsplan "Am Beckers Garten"

landschaftsplanerischer Beitrag
Bestands- u. Konfliktplan
Maßstab 1 : 1.000

BÜRO FÜR LANDSCHAFTS-, STADT- U. FREIRAUMPLANUNG
Dipl.-Ing. Michael Kürzinger
Haus im Klostergarten
Diezer Straße 16
65626 Fachingen
Telefon: 06432/84300
Telefax: 06432/94309
e-mail: buero@kuerzinger-fachingen.de

Planungsstand	Januar 2025	Juni 2025		