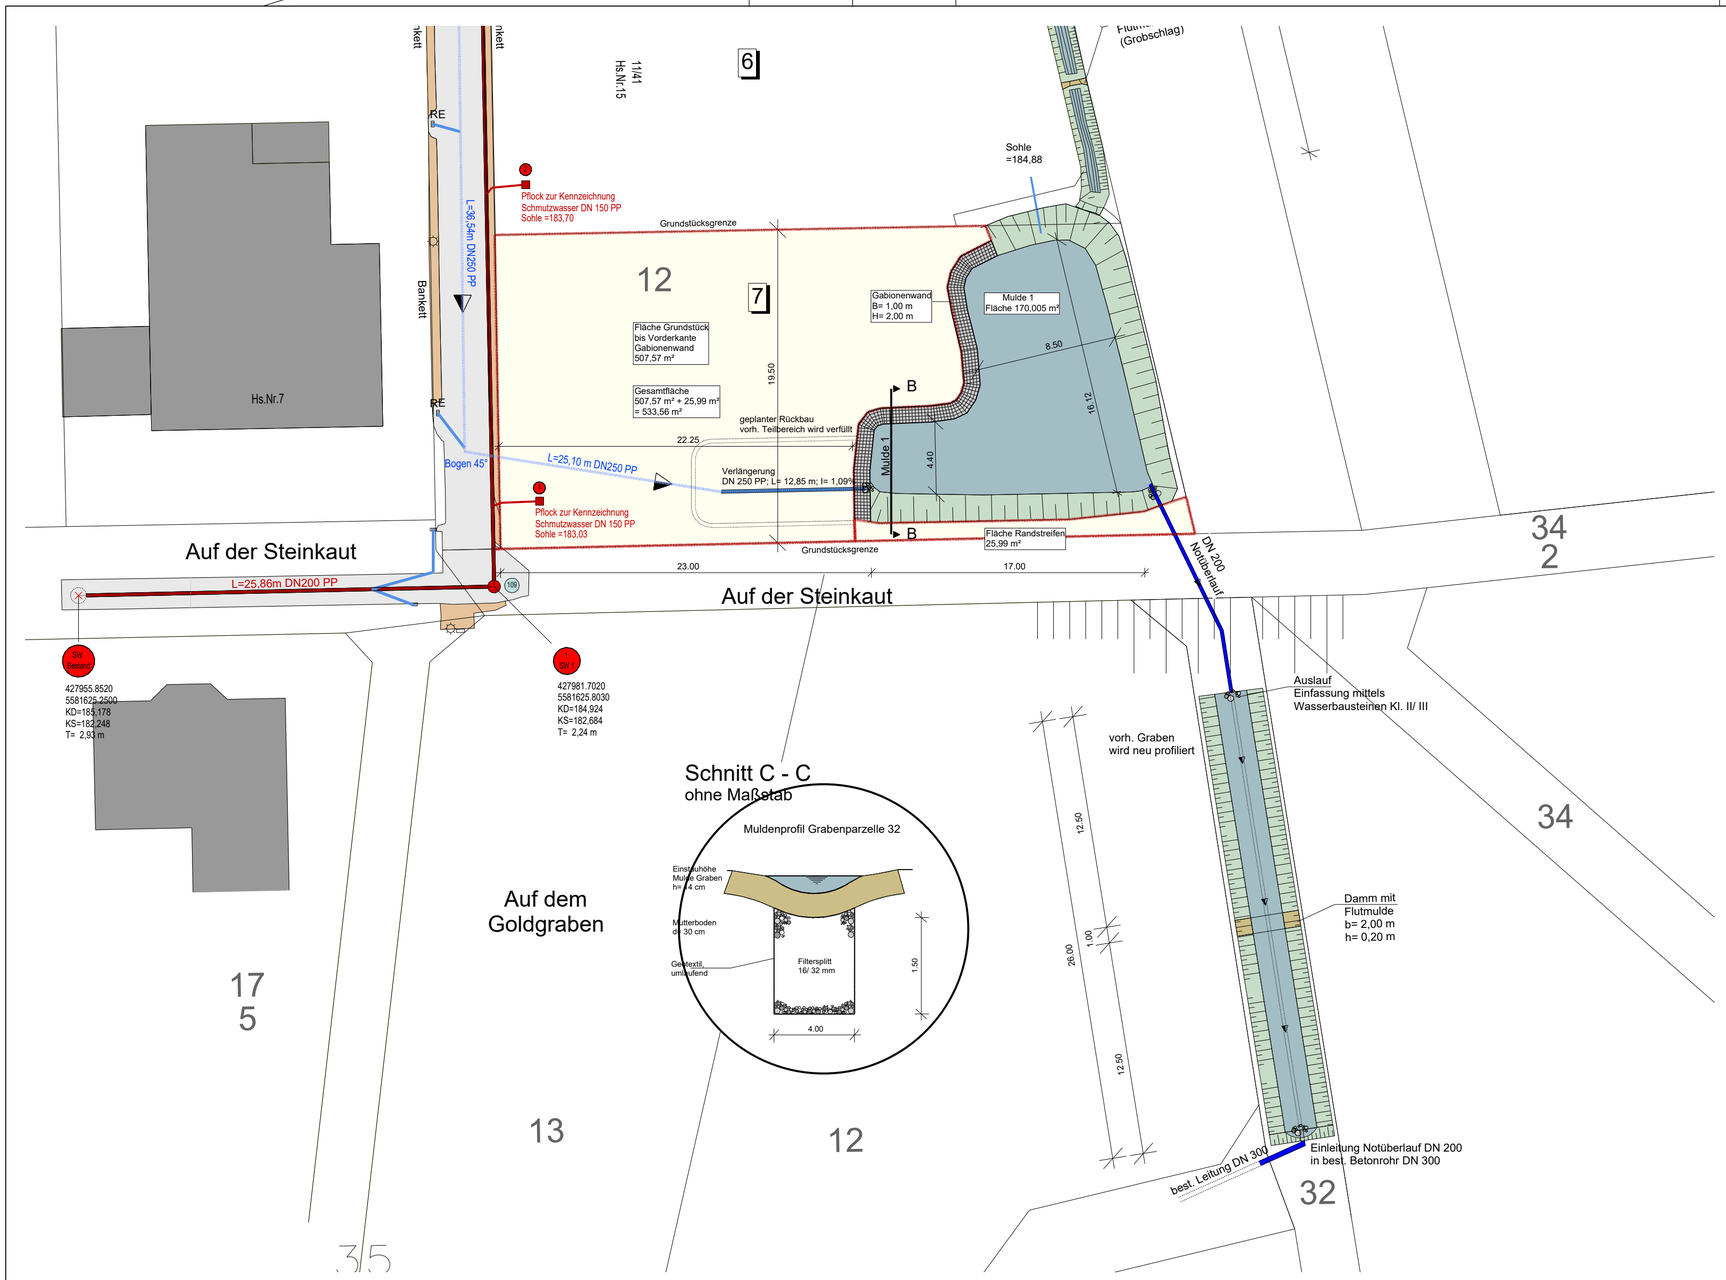

Dipl.-Ing. Lutz Dankof

Siedlungswasserwirtschaft, Straßenbau, Wasserrechtssachen

65582 Diez/Lahn - Am Katzenstein 25

Telefon: 06432/5151 Fax: 06432/2660 E-Mail: ing.dankof@t-online.de

Bauvorhaben:

Erschließung des Baugebietes " Entenpfuhl"
in der Ortsgemeinde Heistenbach

Plandarstellung:

Maßstab:

1 : 250

Aufgestellt:
Diez/Lahn, den 05.04.2024

	Datum	Zeichen
bearbeitet		
geändert	21.07.2025	
gezeichnet		

Blatt Nr.:

LP
FWW